


THE *Hill* COLLECTION

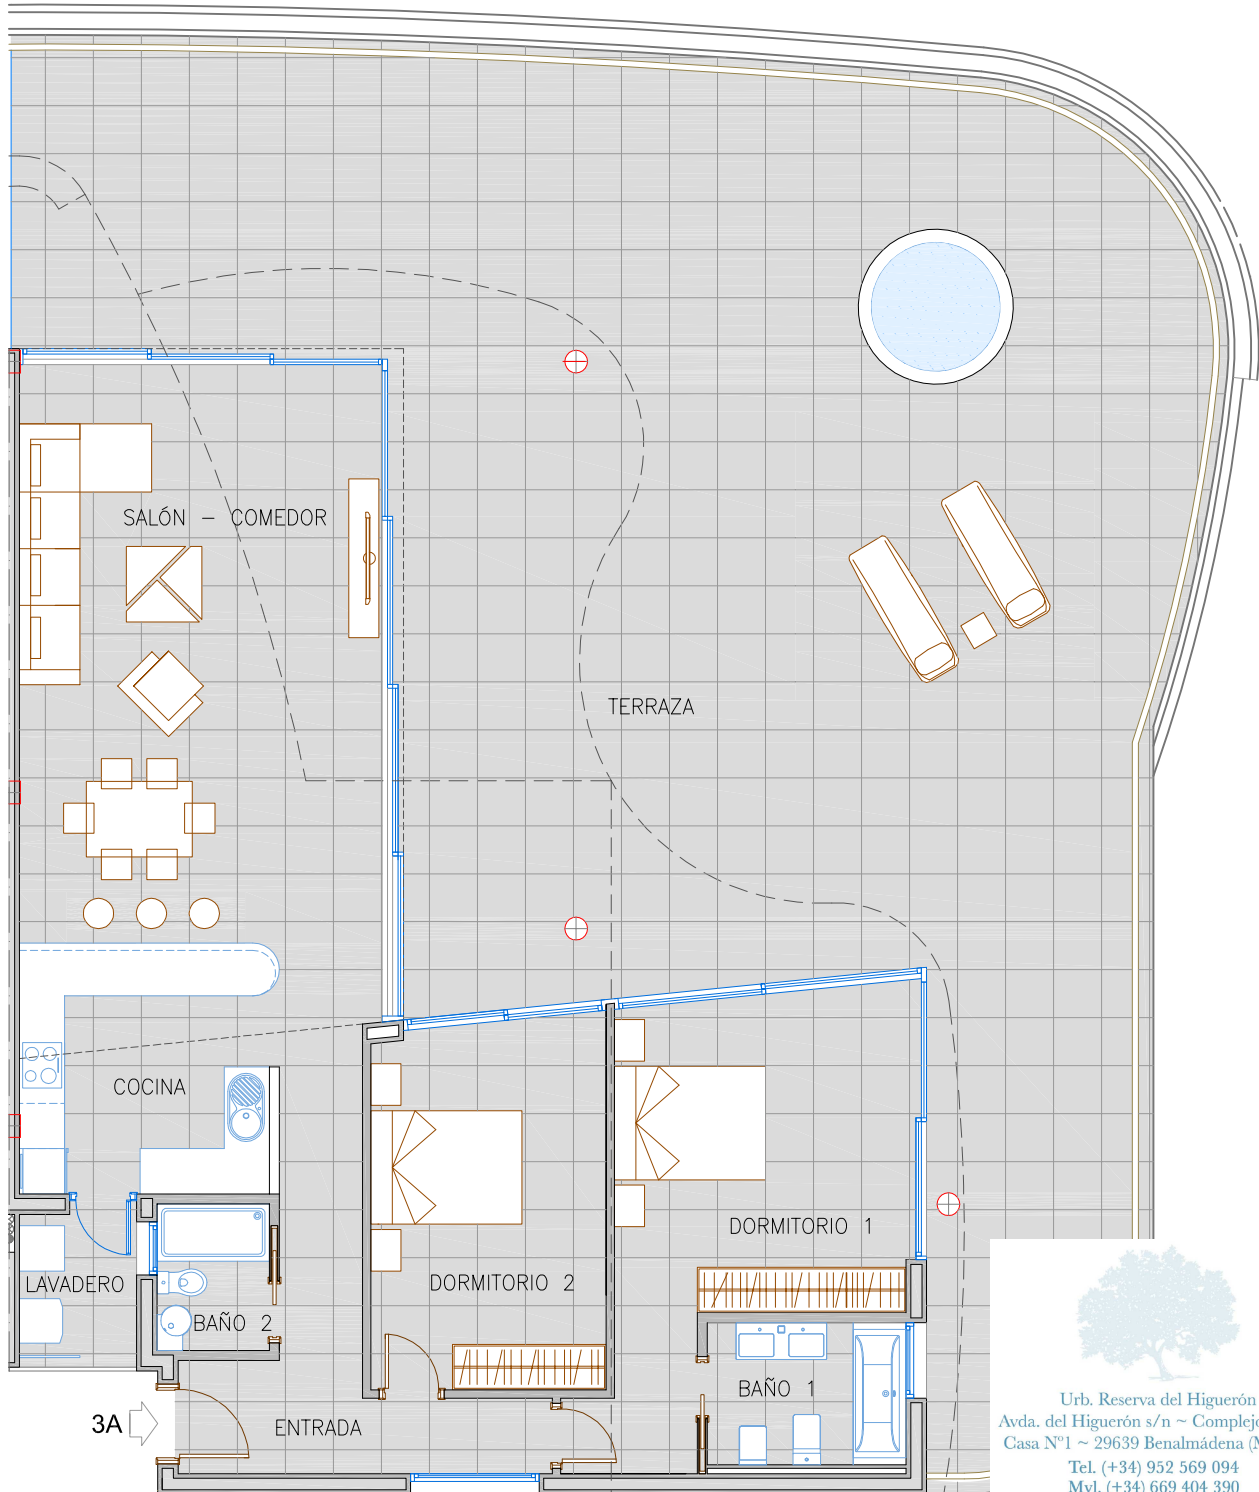

Urb. Reserva del Higuero
Avda. del Higuero s/n ~ Complejo Rivera
Casa N°1 ~ 29639 Benalmádena (Málaga)
Tel. (+34) 952 569 094
Mvl. (+34) 669 404 390
ventas@reservadelhigueronprivé.com
www.reservadelhigueronprivé.com

| | |
|-----------------------------------|-----------------------------|
| SUPERFICIE DE VIVIENDA | 118,13 m ² |
| SUPERFICIE DE LAVADERO | 3,49 m ² |
| SUPERFICIE DE TERRAZA | 166,18 m ² |
| SUPERFICIE TOTAL | 287,80 m² |

THE *Hill* COLLECTION 3
VIVIENDA 3A
NIVEL 3