




RESERVA DEL HIGUERO
COMPLEJO URBANISTICO

Promoción "RIVERA DEL HIGUERO"

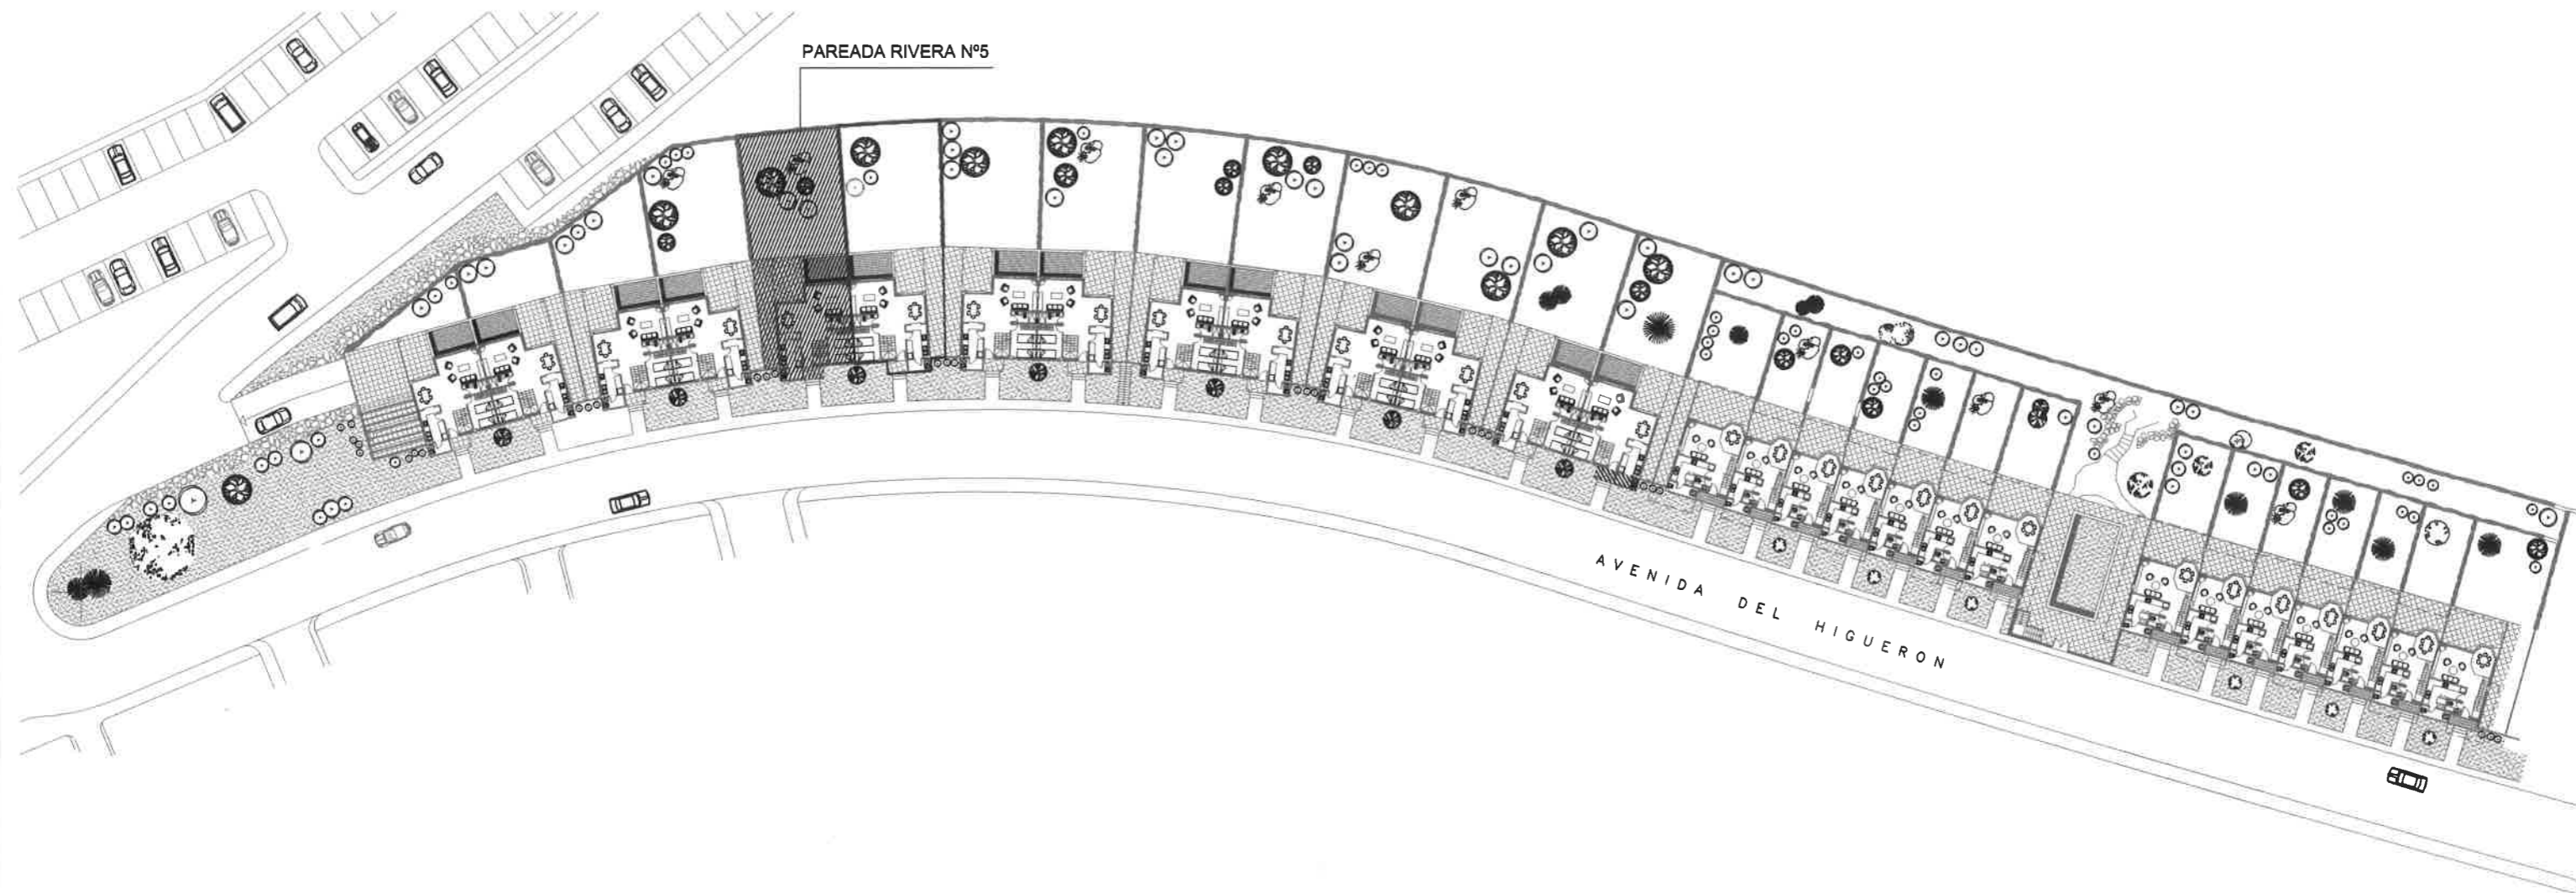

PAREADA RIVERA Nº5

PLANTA BAJA:
PORCHE, VESTIBULO, SALON COMEDOR CON CHIMENEA, TERRAZA CUBIERTA, AMPLIA COCINA CON PATIO LAVADERO INDEPENDIENTE, DORMITORIO, ASEO, JARDIN Y PICINA PRIVADA.

PLANTA ALTA:
DISTRIBUIDOR, DORMITORIO PRINCIPAL CON BAÑO COMPLETO EN SUIT, VESTIDOR Y TERRAZA DESCUBIERTA, OTRO DORMITORIO Y ASEO.

SOTANO:
GARAJE CERRADO PARA DOS VEHICULOS Y TRASTERO.

Promueve:
Reserva del Higuero, S.L.

NOTA: PLANOS ORIENTATIVOS SUJETOS A MODIFICACIONES POR CRITERIOS ESTETICOS O ADMINISTRATIVOS.