




THE *Hill* COLLECTION

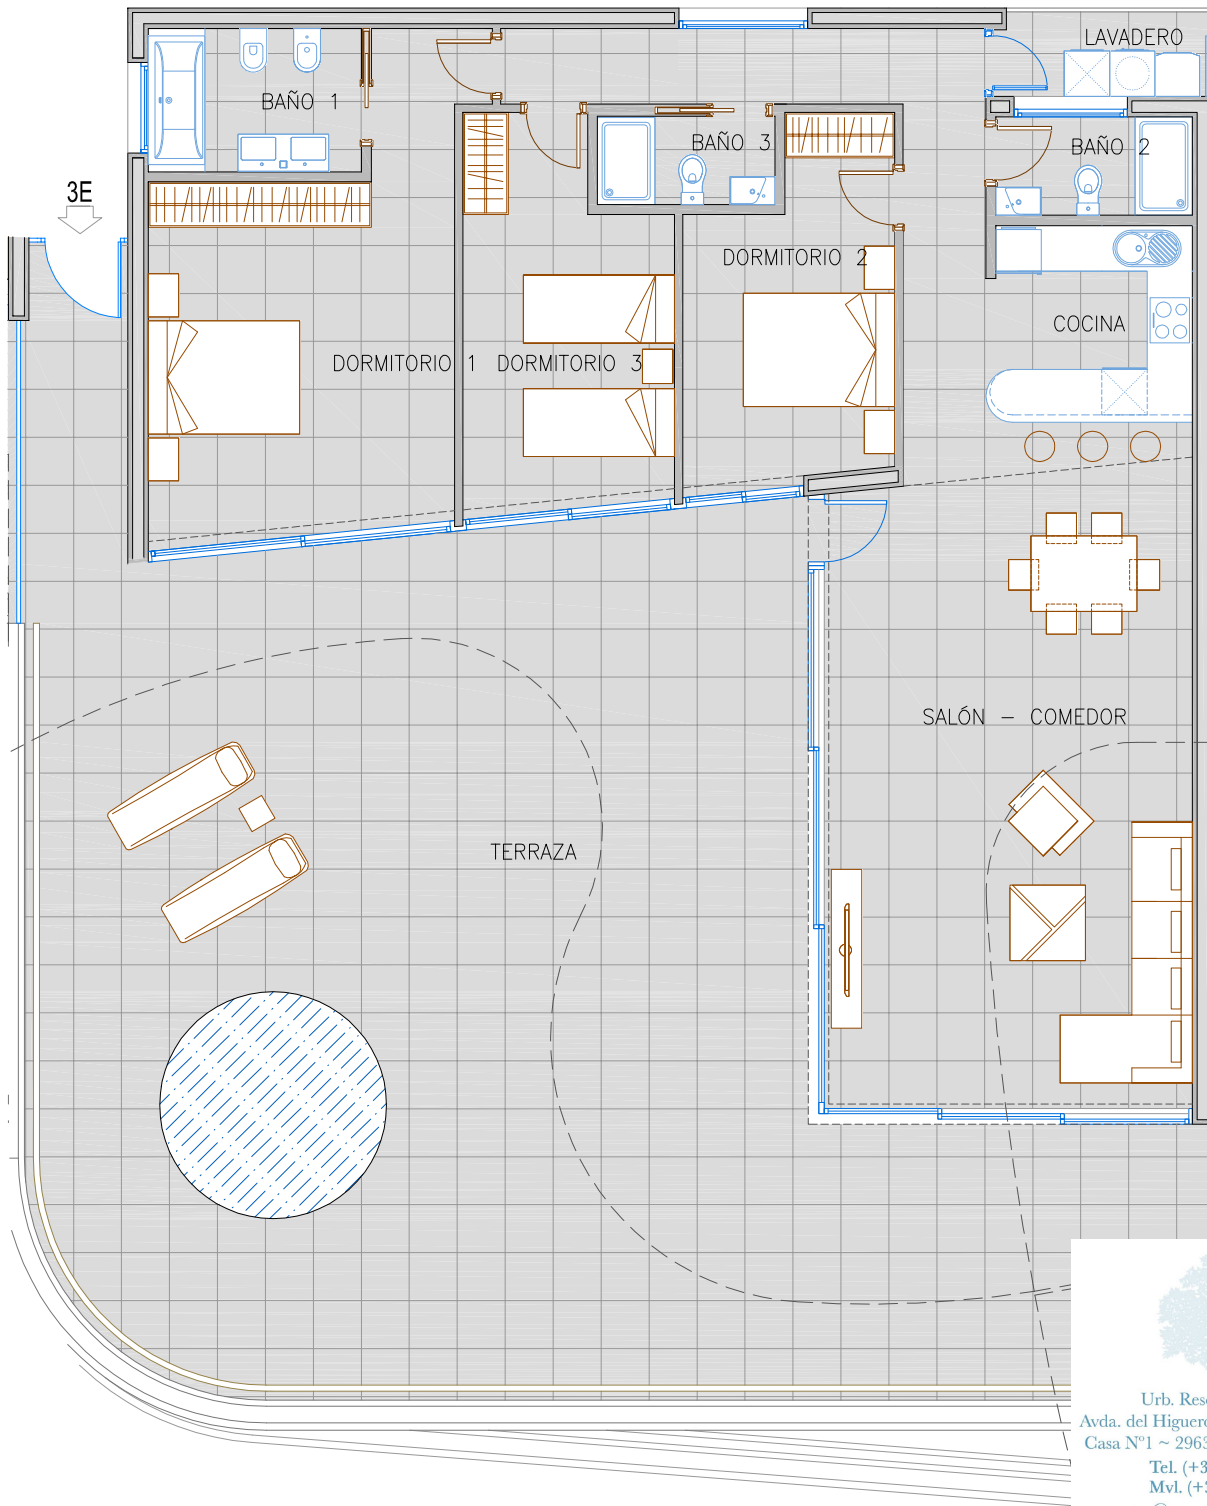

SUPERFICIE DE VIVIENDA	137,92 m ²
SUPERFICIE DE LAVADERO	3,19 m ²
SUPERFICIE DE TERRAZA	142,25 m ²
SUPERFICIE TOTAL	283,36 m²


 Urb. Reserva del Higuero
 Avda. del Higuero s/n ~ Complejo Rivera
 Casa N^o1 ~ 29639 Benalmádena (Málaga)
 Tel. (+34) 952 569 094
 Mvl. (+34) 669 404 390
 ventas@reservadelhigueronprivé.com
 www.reservadelhigueronprivé.com

THE Hill COLLECTION 5
VIVIENDA 3E
NIVEL 2

LA GEOMETRIA DE LAS TERRAZAS PODRÁ CAMBIAR SEGÚN PLANTA Y UBICACION, REFLEJÁNDOSE UNA MODELO. PLANOS ORIENTATIVOS SUJETOS A MODIFICACIONES POR CRITERIOS ESTÉTICOS, TÉCNICOS O ADMINISTRATIVOS. D.C.R. 25/02/2016