



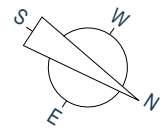


SEAVIEWS RESERVE

BY RESERVA DEL HIGUERÓN
PRIVE

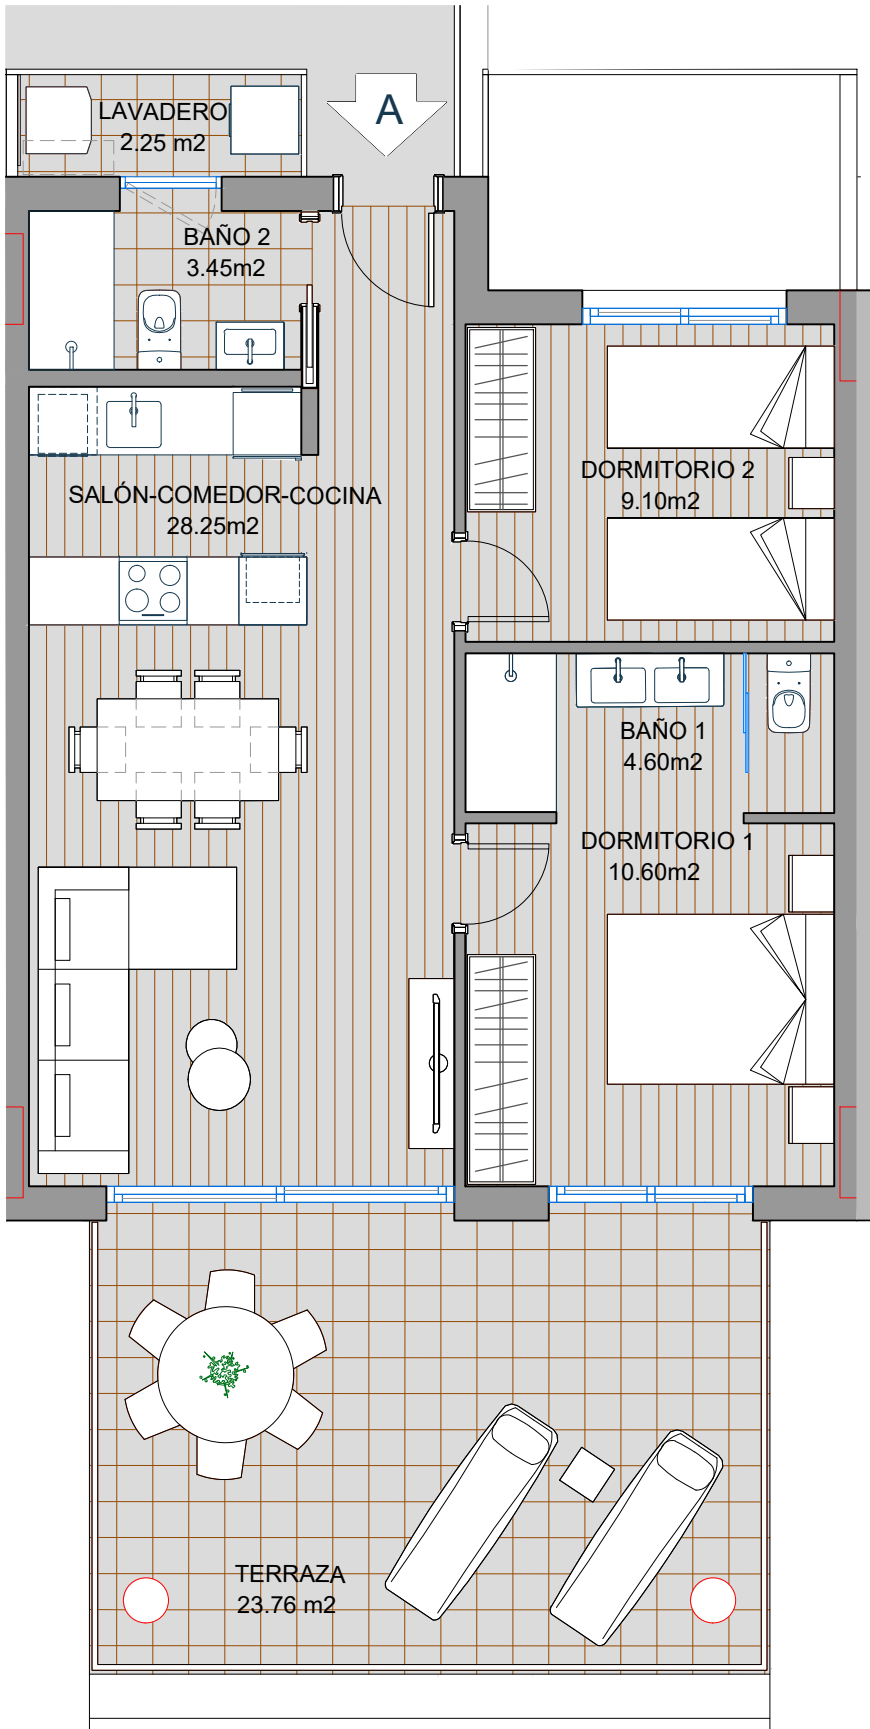

SITUACIÓN EN EL EDIFICIO

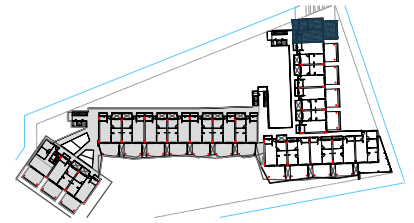

SEGUNDO "A" / LEVEL 2 "A"

SUP. CONTRUIDA / BUILT AREA


Cerrada vivienda / Built: 66'56 m²

Lavadero / Laundry: 2'25 m²

Terraza / Terrace: 23'76 m²

SUP. TOTAL CONSTRUIDA:

TOTAL BUILT AREA 92'57 m²

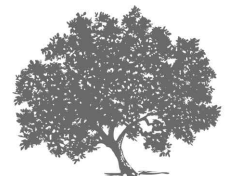

Urb. Reserva del Higuero
Avda. del Higuero S/N - Complejo Rivera
Casa N^o1 - 29639 Benalmádena (Málaga)

Tel. (+34) 952 569 094

Mvl. (+34) 669 404 390

ventas@reservadelhigueronprive.com

www.reservadelhigueronprive.com

ESCALA GRAFICA



Las Superficies expresadas, el dimensionado de pilares, la situacion de bajantes y conductos de ventilacion podrán experimentar leves variaciones durante la ejecucion de la obra por exigencias técnicas, jurídicas, municipales.

Los materiales serán los reseñados en la memoria de calidades. El mobiliario es meramente informativo. Algún giro de puerta y la distribución de aparatos sanitarios podrá sufrir alguna variación. Realizado el 04.12.2019