





SEAVIEWS RESERVE


BY RESERVA DEL HIGUERÓN PRIVE

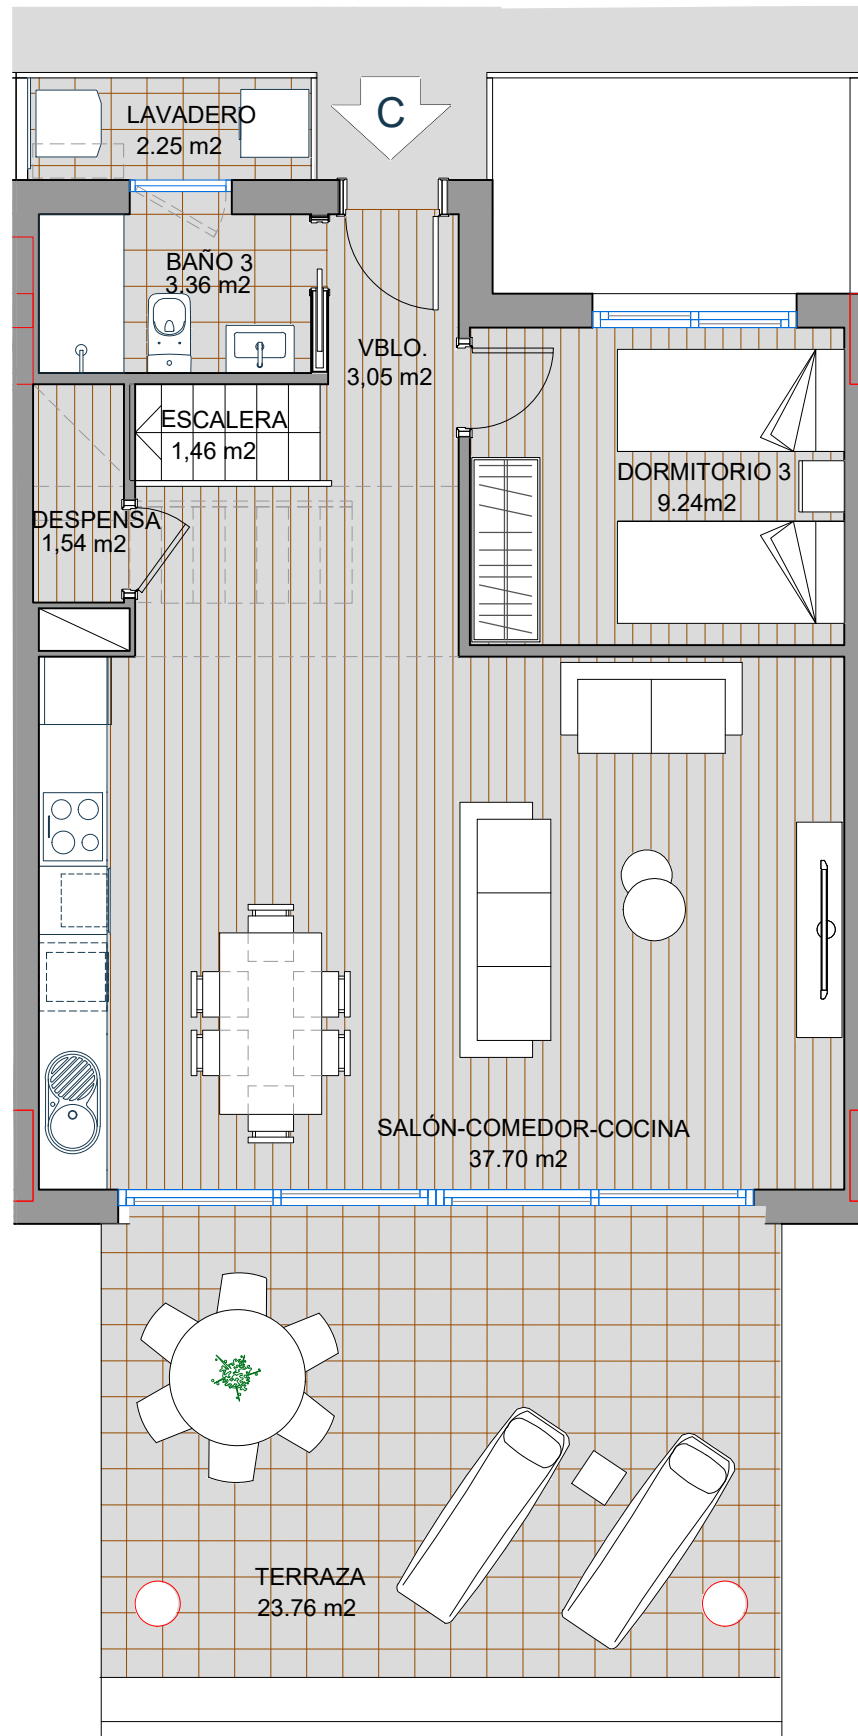


PLANTA BAJA

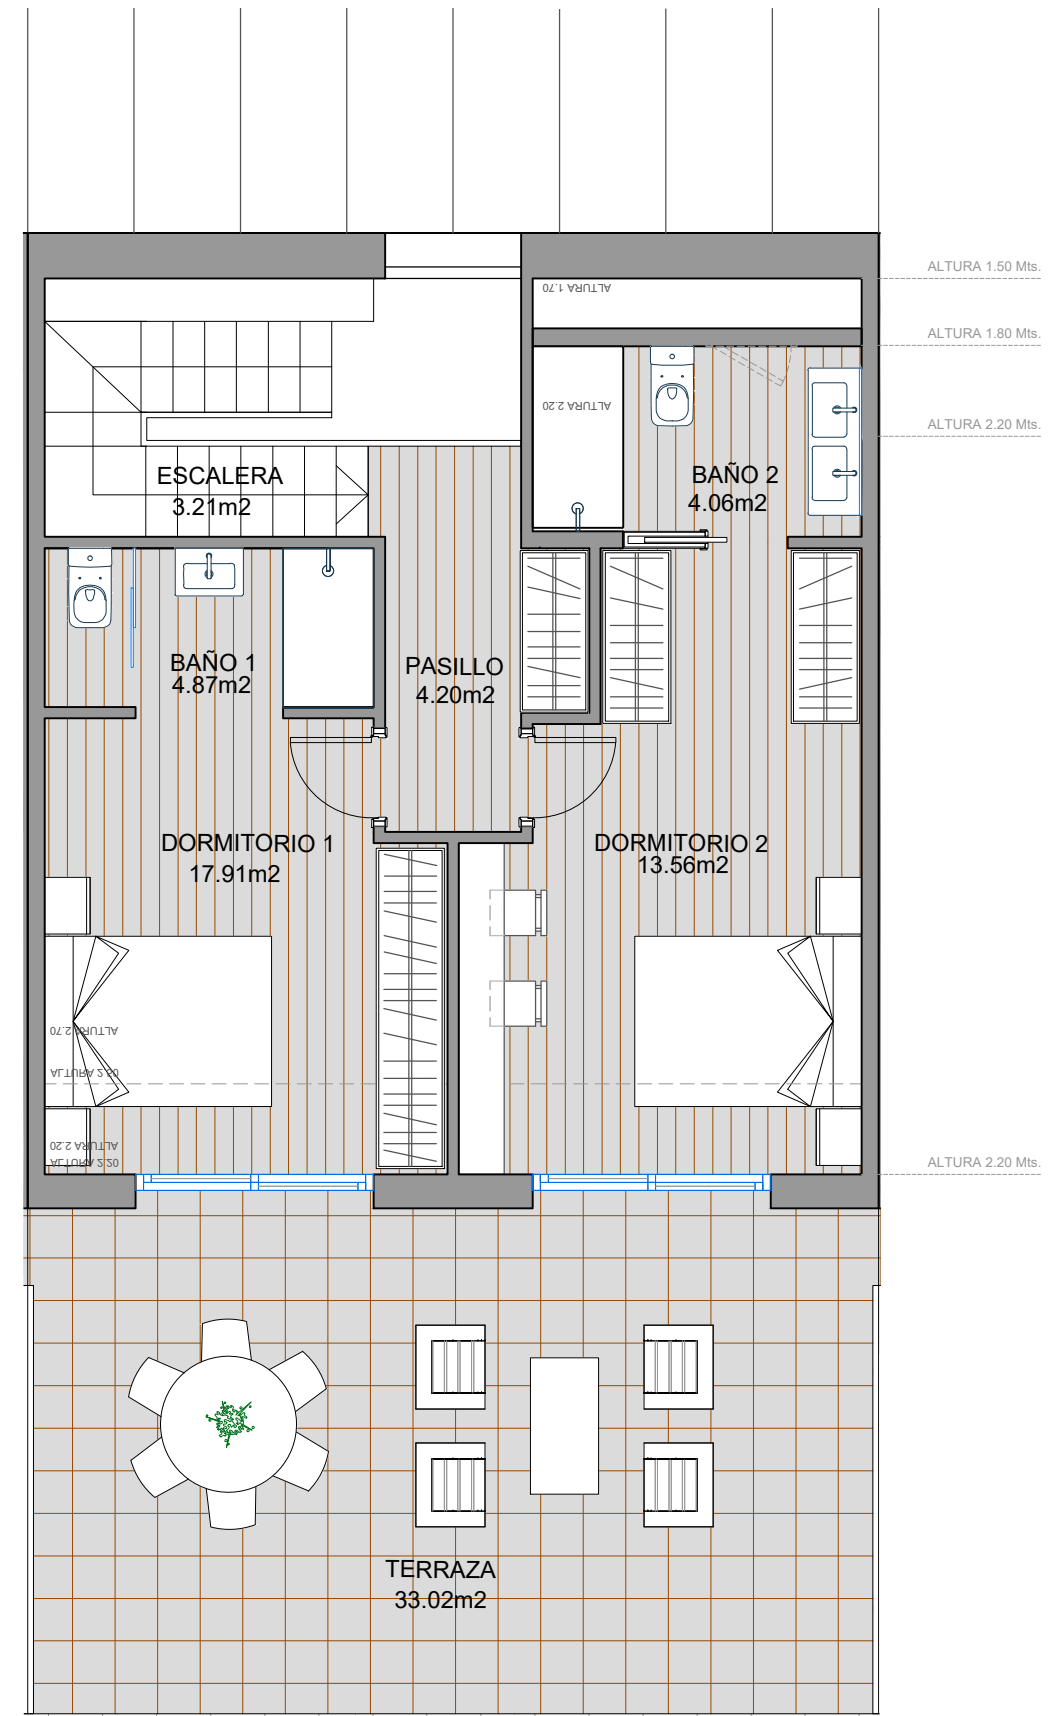

PLANTA ALTA

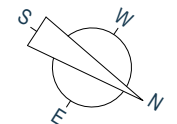

SITUACIÓN EN EL EDIFICIO

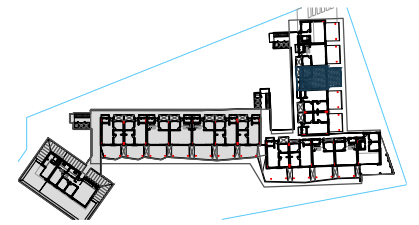


DÚPLEX TERCERO "C" / LEVEL 3 "C"


SUP. CONTRUIDA / BUILT AREA

| | |
|---------------------------|-----------------------|
| Cerrada vivienda / Built: | 131'06 m ² |
| Lavadero / Laundry: | 2'25 m ² |
| Terraza / Terrace: | 56'78 m ² |

| | |
|------------------------|-----------------------|
| SUP. TOTAL CONSTRUIDA: | |
| TOTAL BUILT AREA | 190'09 m ² |

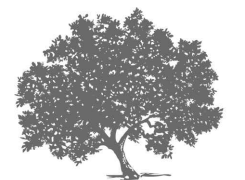

Urb. Reserva del Higuero
 Avda. del Higuero S/N - Complejo Rivera
 Casa Nº1 - 29639 Benalmádena (Málaga)
 Tel. (+34) 952 569 094
 Mvl. (+34) 669 404 390
 ventas@reservadelhigueronprive.com
 www.reservadelhigueronprive.com

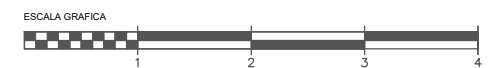

Las Superficies expresadas, el dimensionado de pilares, la situación de bajantes y conductos de ventilación podrán experimentar leves variaciones durante la ejecución de la obra por exigencias técnicas, jurídicas, municipales.

Los materiales serán los reseñados en la memoria de calidades. El mobiliario es meramente informativo. Algún giro de puerta y la distribución de aparatos sanitarios podrá sufrir alguna variación. Realizado el 04.12.2019