

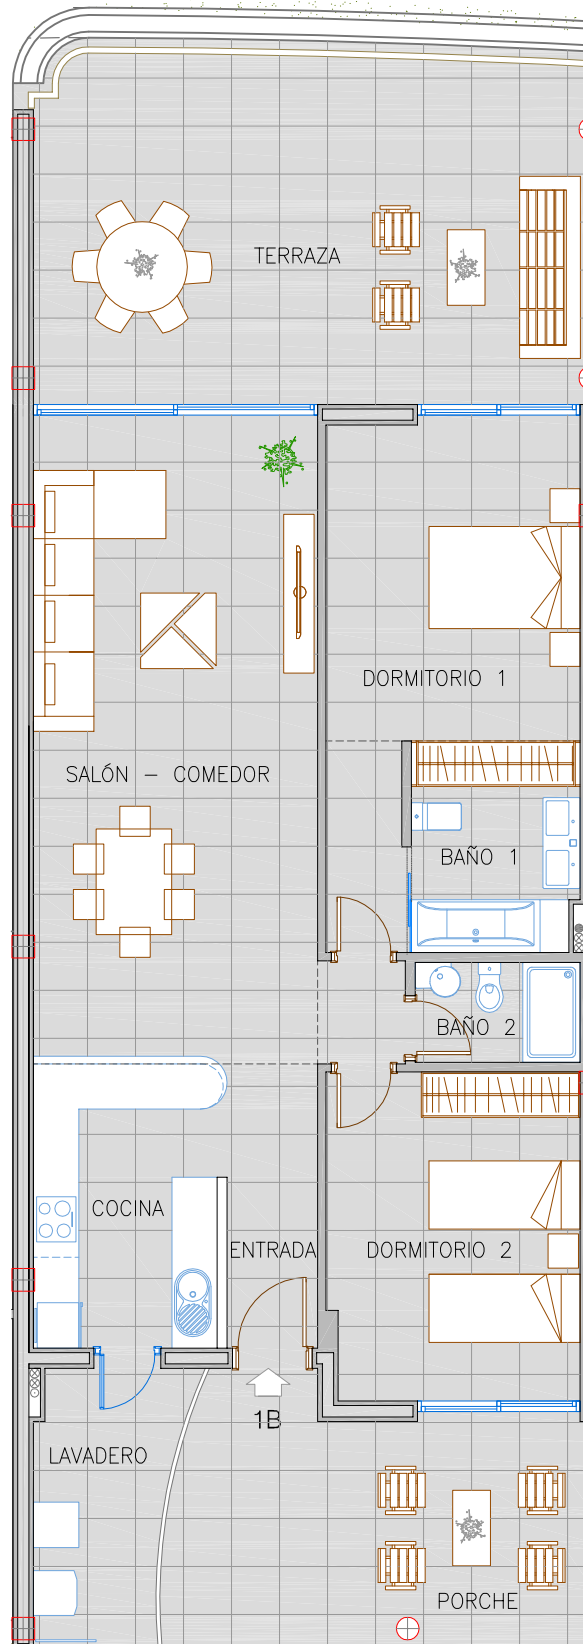


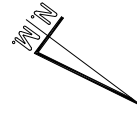

THE *Hill* COLLECTION

SITUACIÓN EN EL EDIFICIO

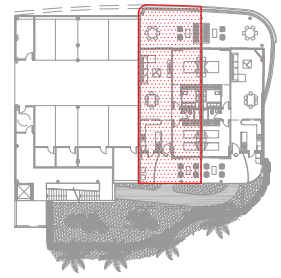

Urb. Reserva del Higuero
 Avda. del Higuero s/n ~ Complejo Rivera
 Casa N°1 ~ 29639 Benalmádena (Málaga)
 Tel. (+34) 952 569 094
 Mvl. (+34) 669 404 390
 ventas@reservadelhigueronprivé.com
 www.reservadelhigueronprivé.com

SUPERFICIE DE VIVIENDA	99,87 m ²
SUPERFICIE DE PORCHE	17,87 m ²
SUPERFICIE DE LAVADERO.....	7,85 m ²
SUPERFICIE DE TERRAZA	36,28 m ²
SUPERFICIE TOTAL	161,87 m²

THE *Hill* COLLECTION 3
 VIVIENDA 1B
 NIVEL 1

LA GEOMETRIA DE LAS TERRAZAS PODRÁ CAMBIAR SEGÚN PLANTA Y UBICACION, REFLEJANDOSE UNA MODELO.
 PLANOS ORIENTATIVOS SUJETOS A MODIFICACIONES POR CRITERIOS ESTÉTICOS, TÉCNICOS O ADMINISTRATIVOS.A.H.C.29/06/2015