





SEAVIEWS RESERVE		SUPERFICIE CONSTRUIDA VIVIENDA					SUPERFICIE ÚTIL ANEJOS				
Planta	Unidad	Vivienda (m ²)	Lavadero (m ²)	Terraza (m ²)	Patio/Jardín (m ²)	TOTAL CONSTRUIDA (m ²)	Aparcamientos		Trasteros		TOTAL ANEJOS(m ²)
							Unidad	Sup. Útil (m ²)	Unidad	Sup. Útil (m ²)	
5145 PLANTA TERCERA	3º A (Ático Dúplex)	104,00	3,45	65,00	0,00	172,45	3	12,5	3	3,5	28,50
							10	12,5			

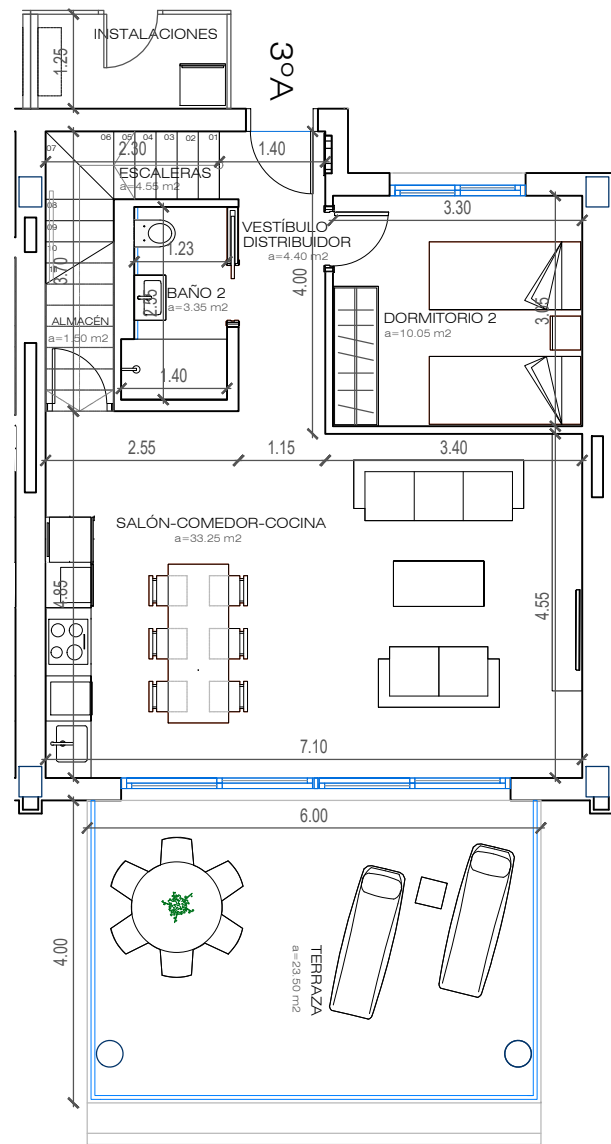

PLANTA BAJA

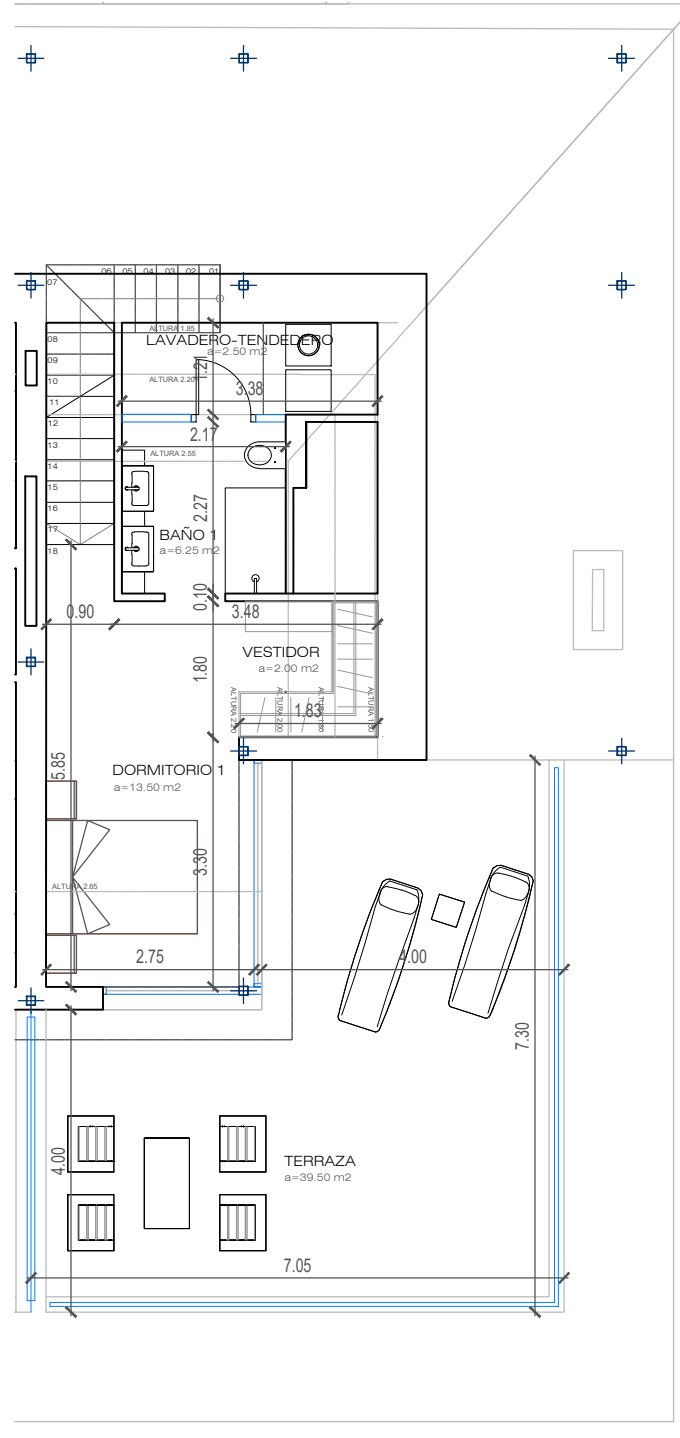

PLANTA ALTA

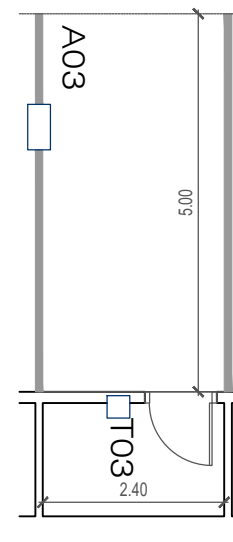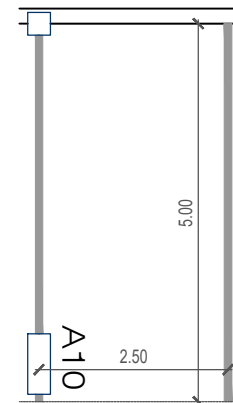

APARCAMIENTOS Y TRASTERO

SITUACIÓN APARCAMIENTOS EN EL SÓTANO -1



ÁTICO DÚPLEX "A" NIVEL TERCERO



SEAVIEWS RESERVE

BY RESERVA DEL HIGUERÓN PRIVÉ

Urb. Reserva del Higuero
Avda. del Higuero S/N - Complejo Rivera
Casa Nº1 - 29639 Benalmádena (Málaga)

Tel. (+34) 952 569 094
Mvl. (+34) 669 404 390

ventas@reservadelhigueronprive.com
www.reservadelhigueronprive.com

Las Superficies expresadas, el dimensionado de pilares, la situación de bajantes y conductos de ventilación podrán experimentar leves variaciones durante la ejecución de la obra por exigencias técnicas, jurídicas, municipales.

Los materiales serán los reseñados en la memoria de calidades. El mobiliario es meramente informativo. Algún giro de puerta y la distribución de aparatos sanitarios podrá sufrir alguna variación.