



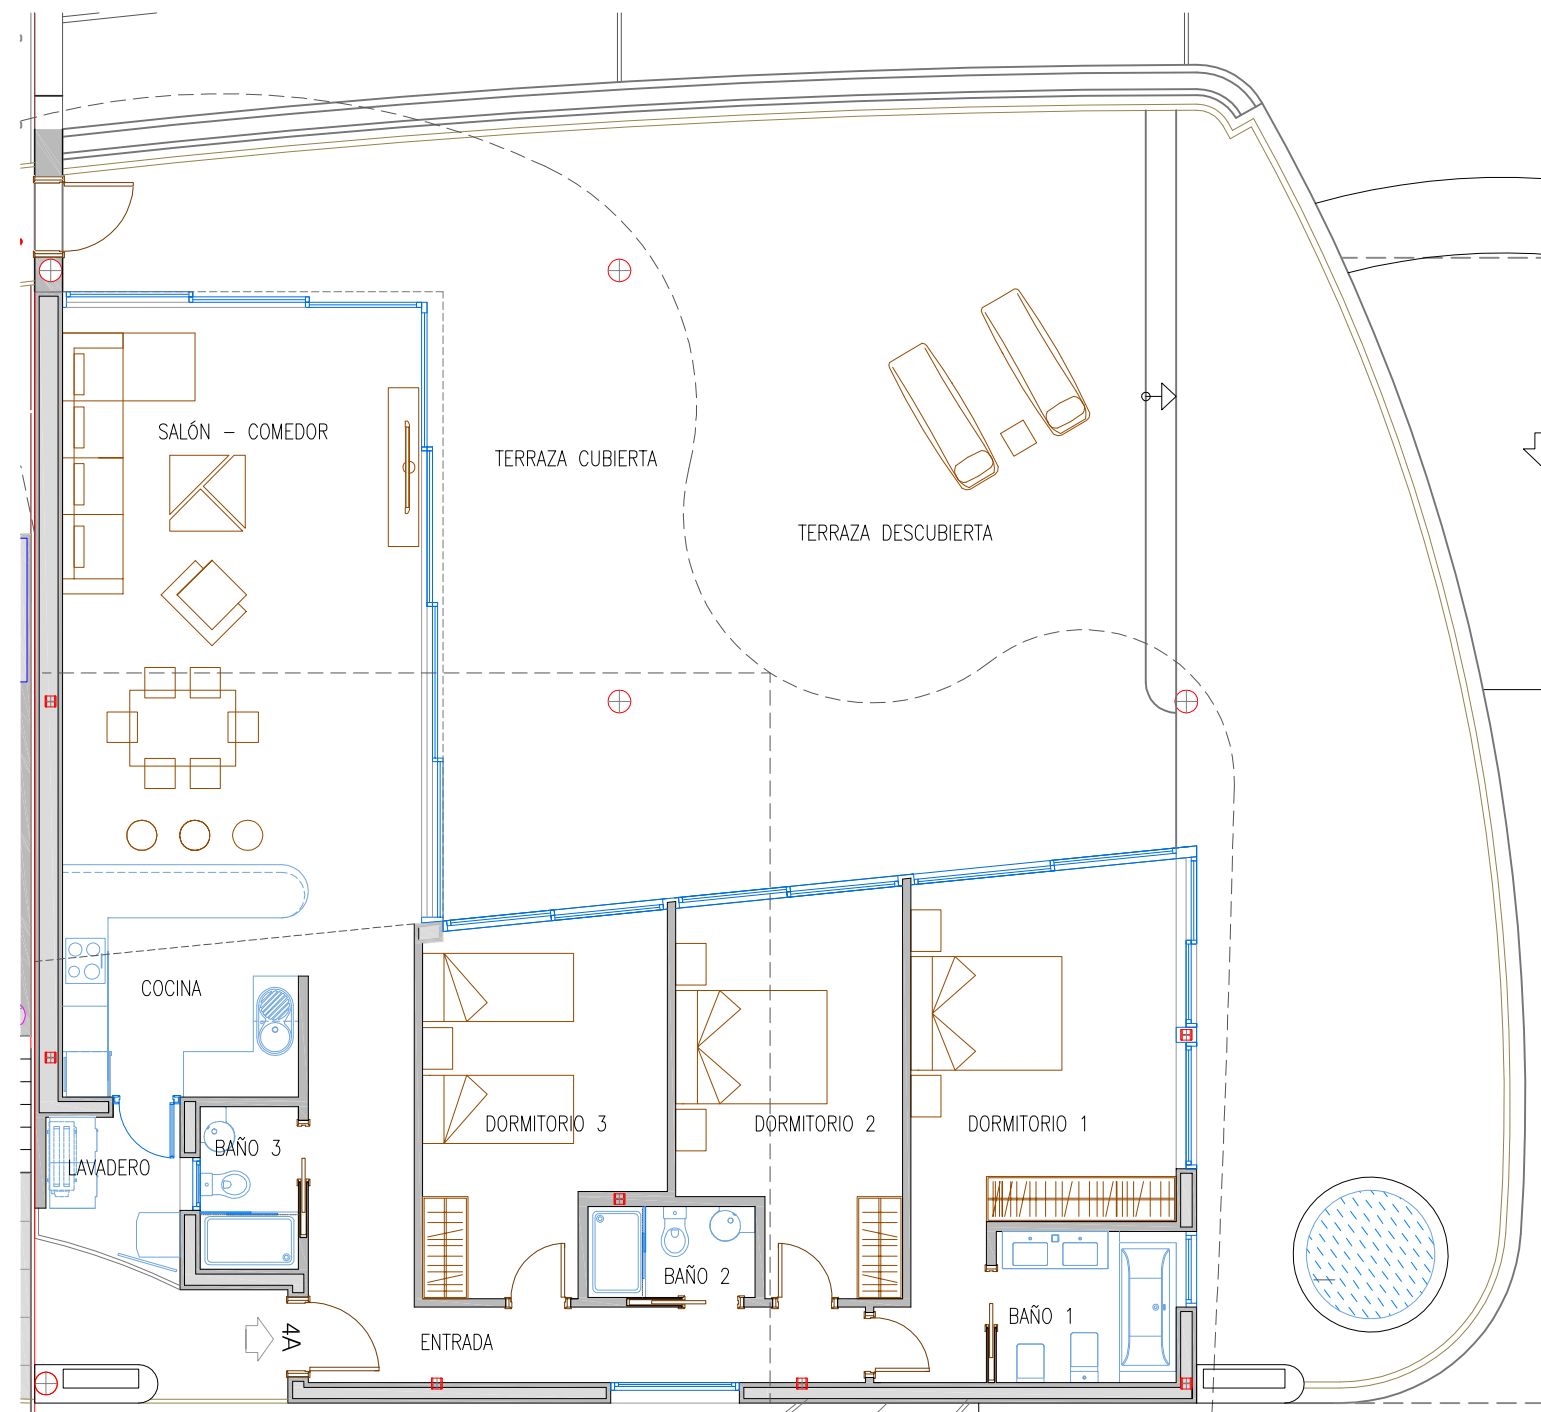

COSTA DEL SOL

THE *Hill* COLLECTION

THE HILL COLLECTION 4

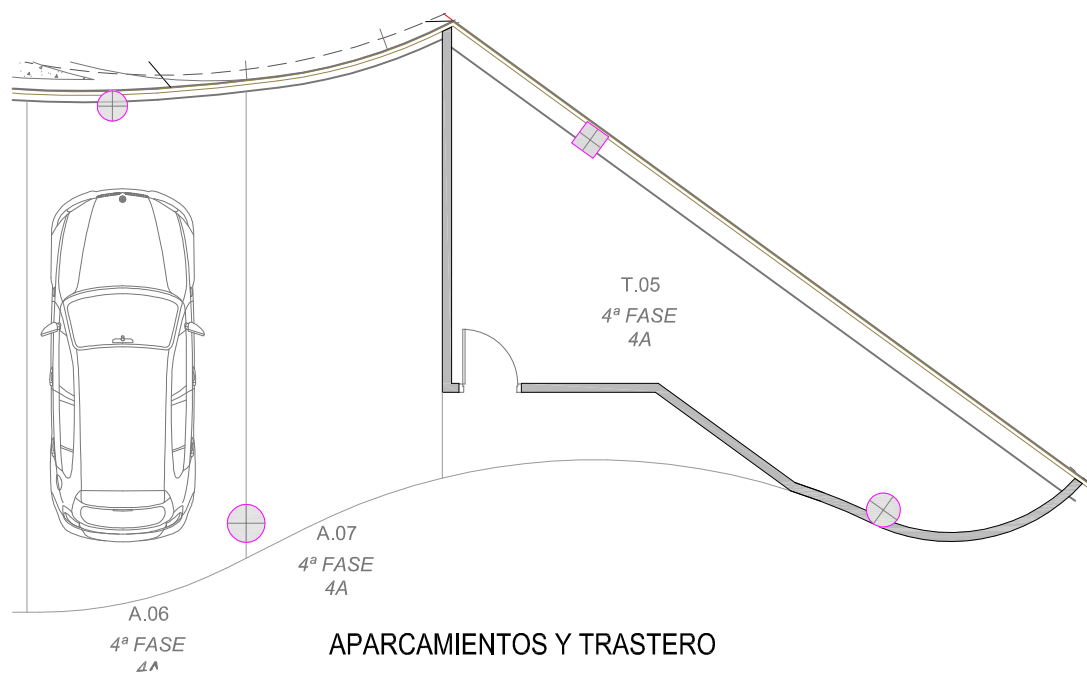

SUPERFICIE CONSTRUIDA VIVIENDA 4A	
SUP. DE VIVIENDA.	138,51 m ²
SUP. DE LAVADERO	3,64 m ²
SUP. DE TERRAZA.	171,82 m ²
SUPERFICIE TOTAL DE VIVIENDA	313,97 m²
SUPERFICIE CONSTRUIDA ANEJOS	
SUP. DE APACAMIENTO N°6 (N.1)	19,47 m ²
SUP. DE APACAMIENTO N°7 (N.1)	15,85 m ²
SUP. DE TRASTERO N°5 (N.1)	23,92 m ²
SUPERFICIE TOTAL DE ANEJOS	59,24 m²

NOTA:
 N.0 y N.1" Corresponden al NIVEL 2 (+130.30) y NIVEL 3 (+133.50) respectivamente en Proyecto"

THE HILL COLLECTION 4
 VIVIENDA 4A
 NIVEL 4 "Correspondiente al NIVEL 3 (+132.20) en Proyecto"